


LEGENDA:

- Conducta de apa rece
- Conducta de canalizare menajera
- Tv.PEHD -Teava de polietilena de inalta densitate
- Tv.PVCKG -Tuburi de canalizare din PVC pentru instalatii exterioare cu mufe si inele de cauciuc
- CA -Camin de apometru
- CM -Camin de canalizare menajera
- BV -Bazin vidanjabil etans, 3 mc
- CC -Cota capac camin
- CR -Cota radier camin
- L -Lungime tronson conducta
- i -Panta montaj tronson conducta
- hm -Adancime de montaj tronson conducta





NOTA:
Cotele capa, radier ale caminelor sunt date in functie de cota ±0.00.

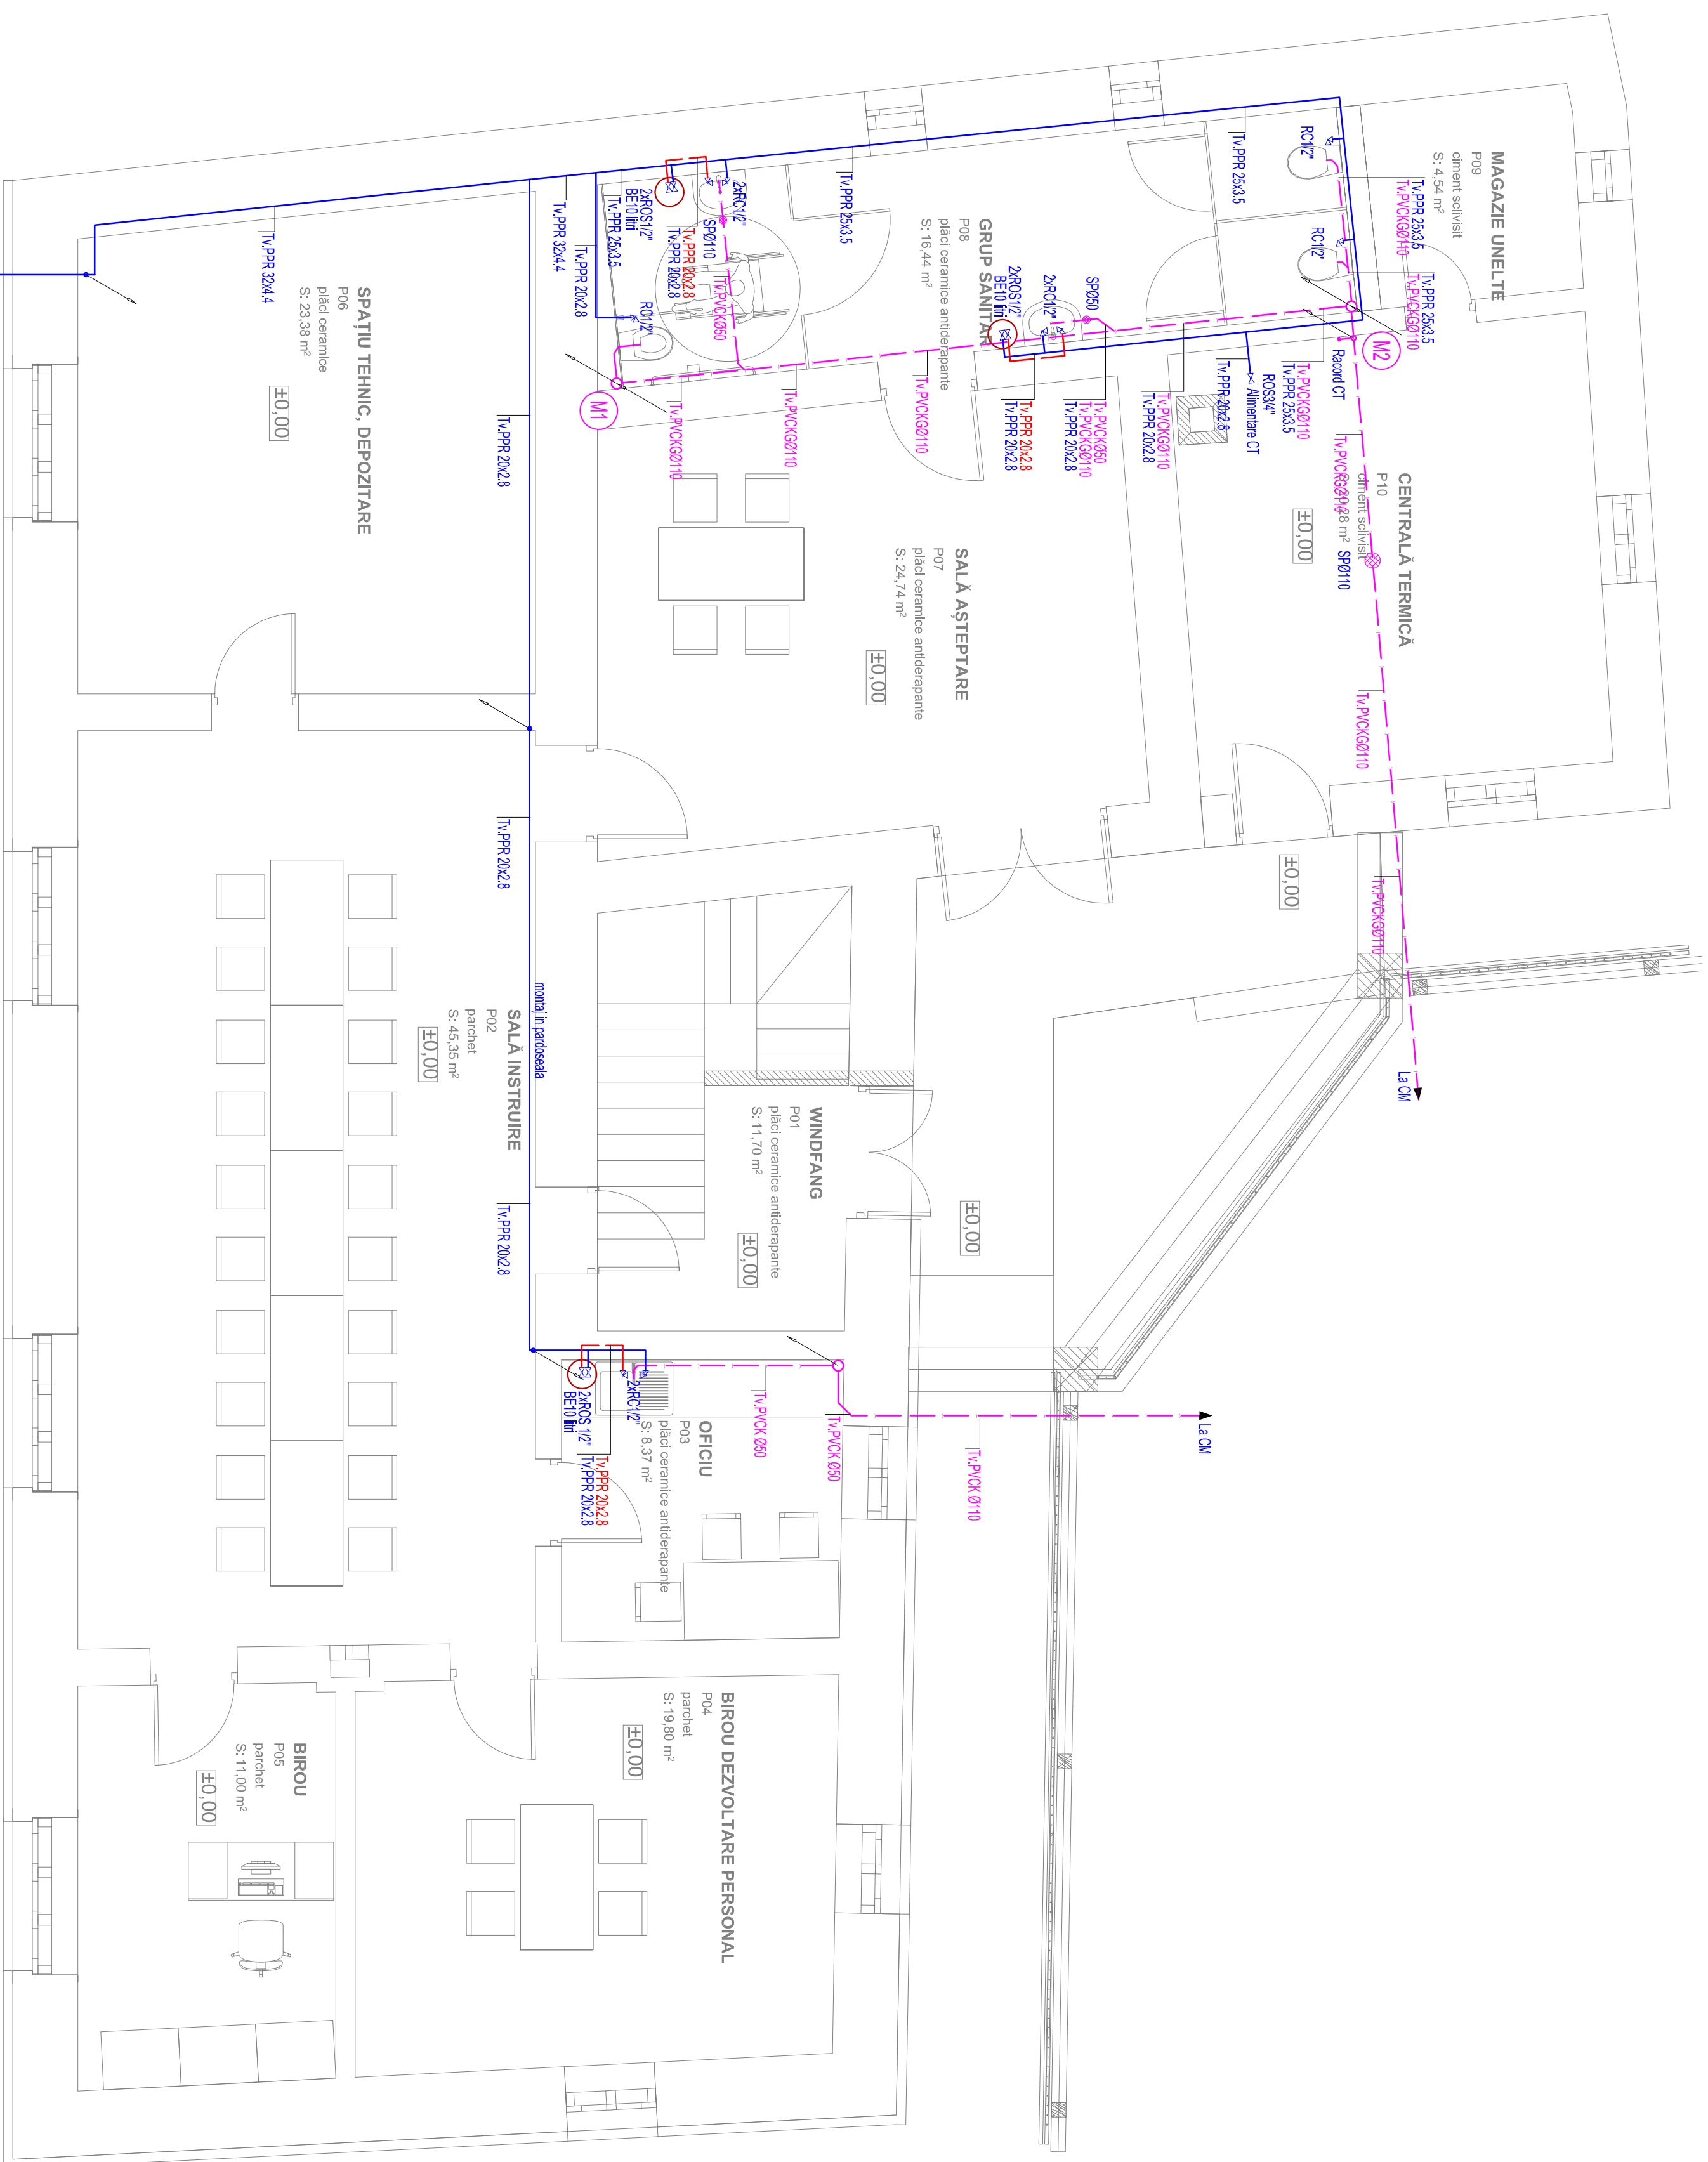CLASA DE IMPORTANȚĂ - III
CATEGORIA DE IMPORTANȚĂ - C
GRAD DE REZISTENȚĂ LA FOC - III


Verificator:		Semnatura:			
	S.C. CONS-VASCOLIV S.R.L. Nr. J06/619/30.08.2004, Atr. Fiscal: CUI 16718717 cont nr RO05 RNCB 0040014477020001, BCR Năsăud Loc. Feldru, str. Principală, nr. 124, Bistrita-Năsăud, România, tel/fax: 0263-374053		Investitor: ASOCIAȚIA GRUPUL DE ACȚIUNE LOCALĂ ȚARA NĂSĂUDULUI		Proiect nr. 17/2019
			Adresa: nr. 186, com. FELDRU, sat. FELDRU, jud. BISTRIȚA-NĂSĂUD		
Specificație:	Nume:	Semnătura:	Scara: 1:200	Titlu: REABILITARE IMOBIL ȘI ÎNFIINȚARE CENTRU DE ZI PENTRU CONSILIERE ȘI INFORMARE	Faza:
Șef proiect:	Ing. Vasile COSTÎNAȘ			Amplasament: Nr. 57, com. NIMIGEA, sat. MOCOD, Jud. BISTRIȚA-NĂSĂUD	PT
Șef proiect arh:	ing. Cristian Pleș		Data: mai 2019	<u>INSTATII SANITARE</u> <u>PLAN DE SITUATIE</u>	Planșa nr. IS02
Desenat:	ing. Cristian Pleș				

[illegible]

LEGENDA:

	Conducta de apa rece
	Conducta de apa calda
	Conducta de canalizare menajera
	
TV-PVCK - Tuburi de canalizare din PVC pentru instalatii menajere cu multe si inele de cauduc	
TV-PVCKG - Tuburi de canalizare din PVC pentru instalatii exterioare cu multe si inele de cauduc	
TV-PPR - Teava de polipropilena	
TV-PEHD - Teava de polietilena de inalta densitate	
M-Coloana canalizare menajera	
ROS - Robinet cu obturator steric	
RC - Robinet coltar	
SP - Sifon de pardoseala	
CV - Caciauta de ventilare	
BE - Piesa de curatire	
BE - Bolier electric preparare apa calda menajera	
CT - Centrala termica	
CA - Camin de apometru	
CM - Camin de canalizare menajera	

CLASA DE IMPORTANȚĂ - III
CATEGORIA DE IMPORTANȚĂ - C
GRAD DE REZISTENȚĂ LA FOC - II

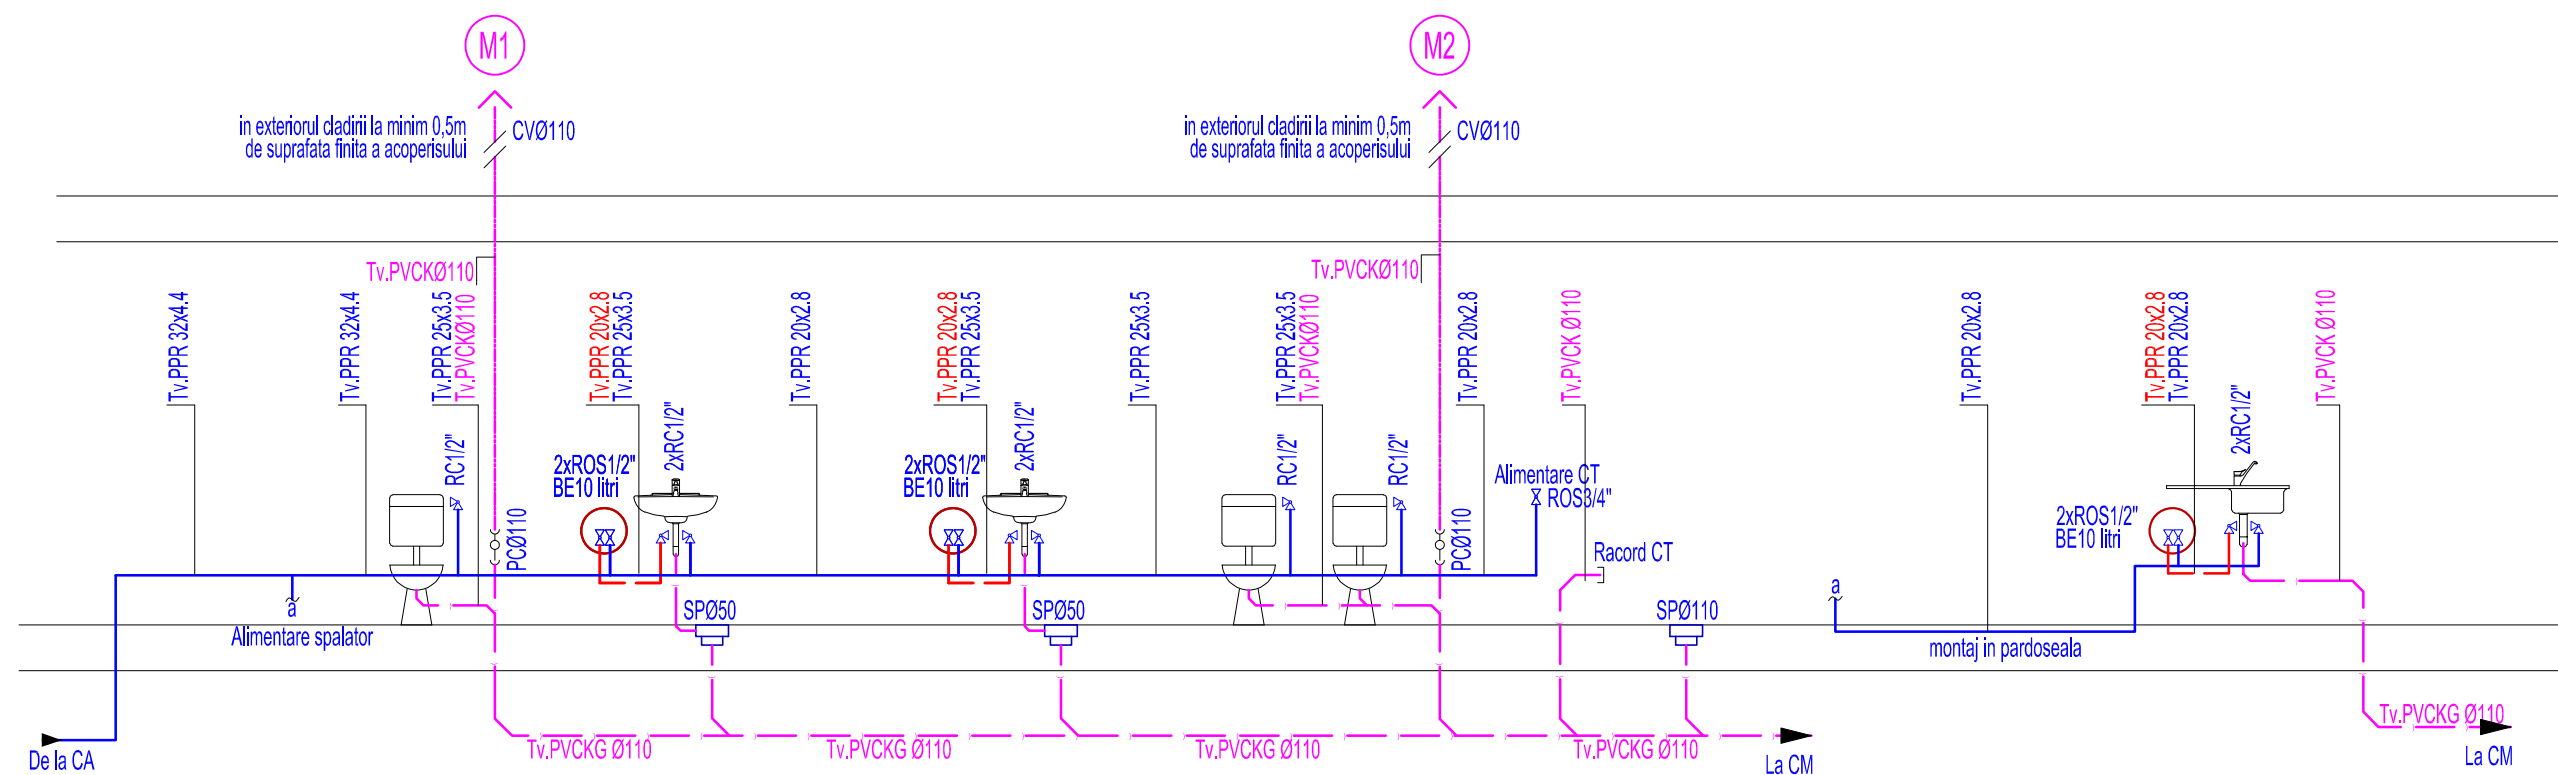


LEGENDA:

- Conducta de apa rece
- Conducta de apa calda
- Conducta de canalizare menajera

Tv.PVCK -Tuburi de canalizare din PVC pentru instalatii interioare
cu mufe si inele de cauciuc
Tv.PVCKG -Tuburi de canalizare din PVC pentru instalatii exterioare
cu mufe si inele de cauciuc
Tv.PPR -Teava de polipropilena
Tv.PEHD -Teava de polietilena de inalta densitate
M -Coloana canalizare menajera
ROS -Robinet cu obturator sferic
RC -Robinet coltar
SP -Sifon de pardoseala
CV -Caciula de ventilare
PC -Piesa de curatire
BE -Boiler electric preparare apa calda menajera
CT -Centrala termica
CA -Camin de apometru
CM -Camin de canalizare menajera

CLASA DE IMPORTANTA - III
CATEGORIA DE IMPORTANTA - C
GRAD DE REZISTENTA LA FOC - III

Verificator:			Semnatura:			
<div></div>		<div>S.C. CONS-VASCOLIV S.R.L. <hr/><small>Nr. J06/619/30.08.2004, Atr. Fiscal: CUI 16718717 cont nr RO05 RNCB 0040014477020001, BCR Năsăud Loc. Feldru, str. Principală, nr. 124, Bistrița-Năsăud, România, tel/fax: 0263-374053</small></div>		<div>Investitor: ASOCIAȚIA GRUPUL DE ACȚIUNE LOCALĂ ȚARA NĂSĂUDULUI</div> <div>Adresa: nr. 186, com. FELDRU, sat. FELDRU, jud. BISTRIȚA-NĂSĂUD</div>		Proiect nr. 17/2019
Specificație:	Nume:	Semnătura:	Scara:	Titlu:	Faza:	
Șef proiect:	Ing. Vasile COSTÎNAȘ		-	REABILITARE IMOBIL ȘI ÎNFIINȚARE CENTRU DE ZI PENTRU CONSILIERE ȘI INFORMARE		
Șef proiect arh:	ing. Cristian Pleș		Data:	Amplasament:	PT	
Desenat:	ing. Cristian Pleș		mai 2019	INSTATII SANITARE SCHEMA COLOANELOR	Planșa nr. IS04	